


Pleutersbach

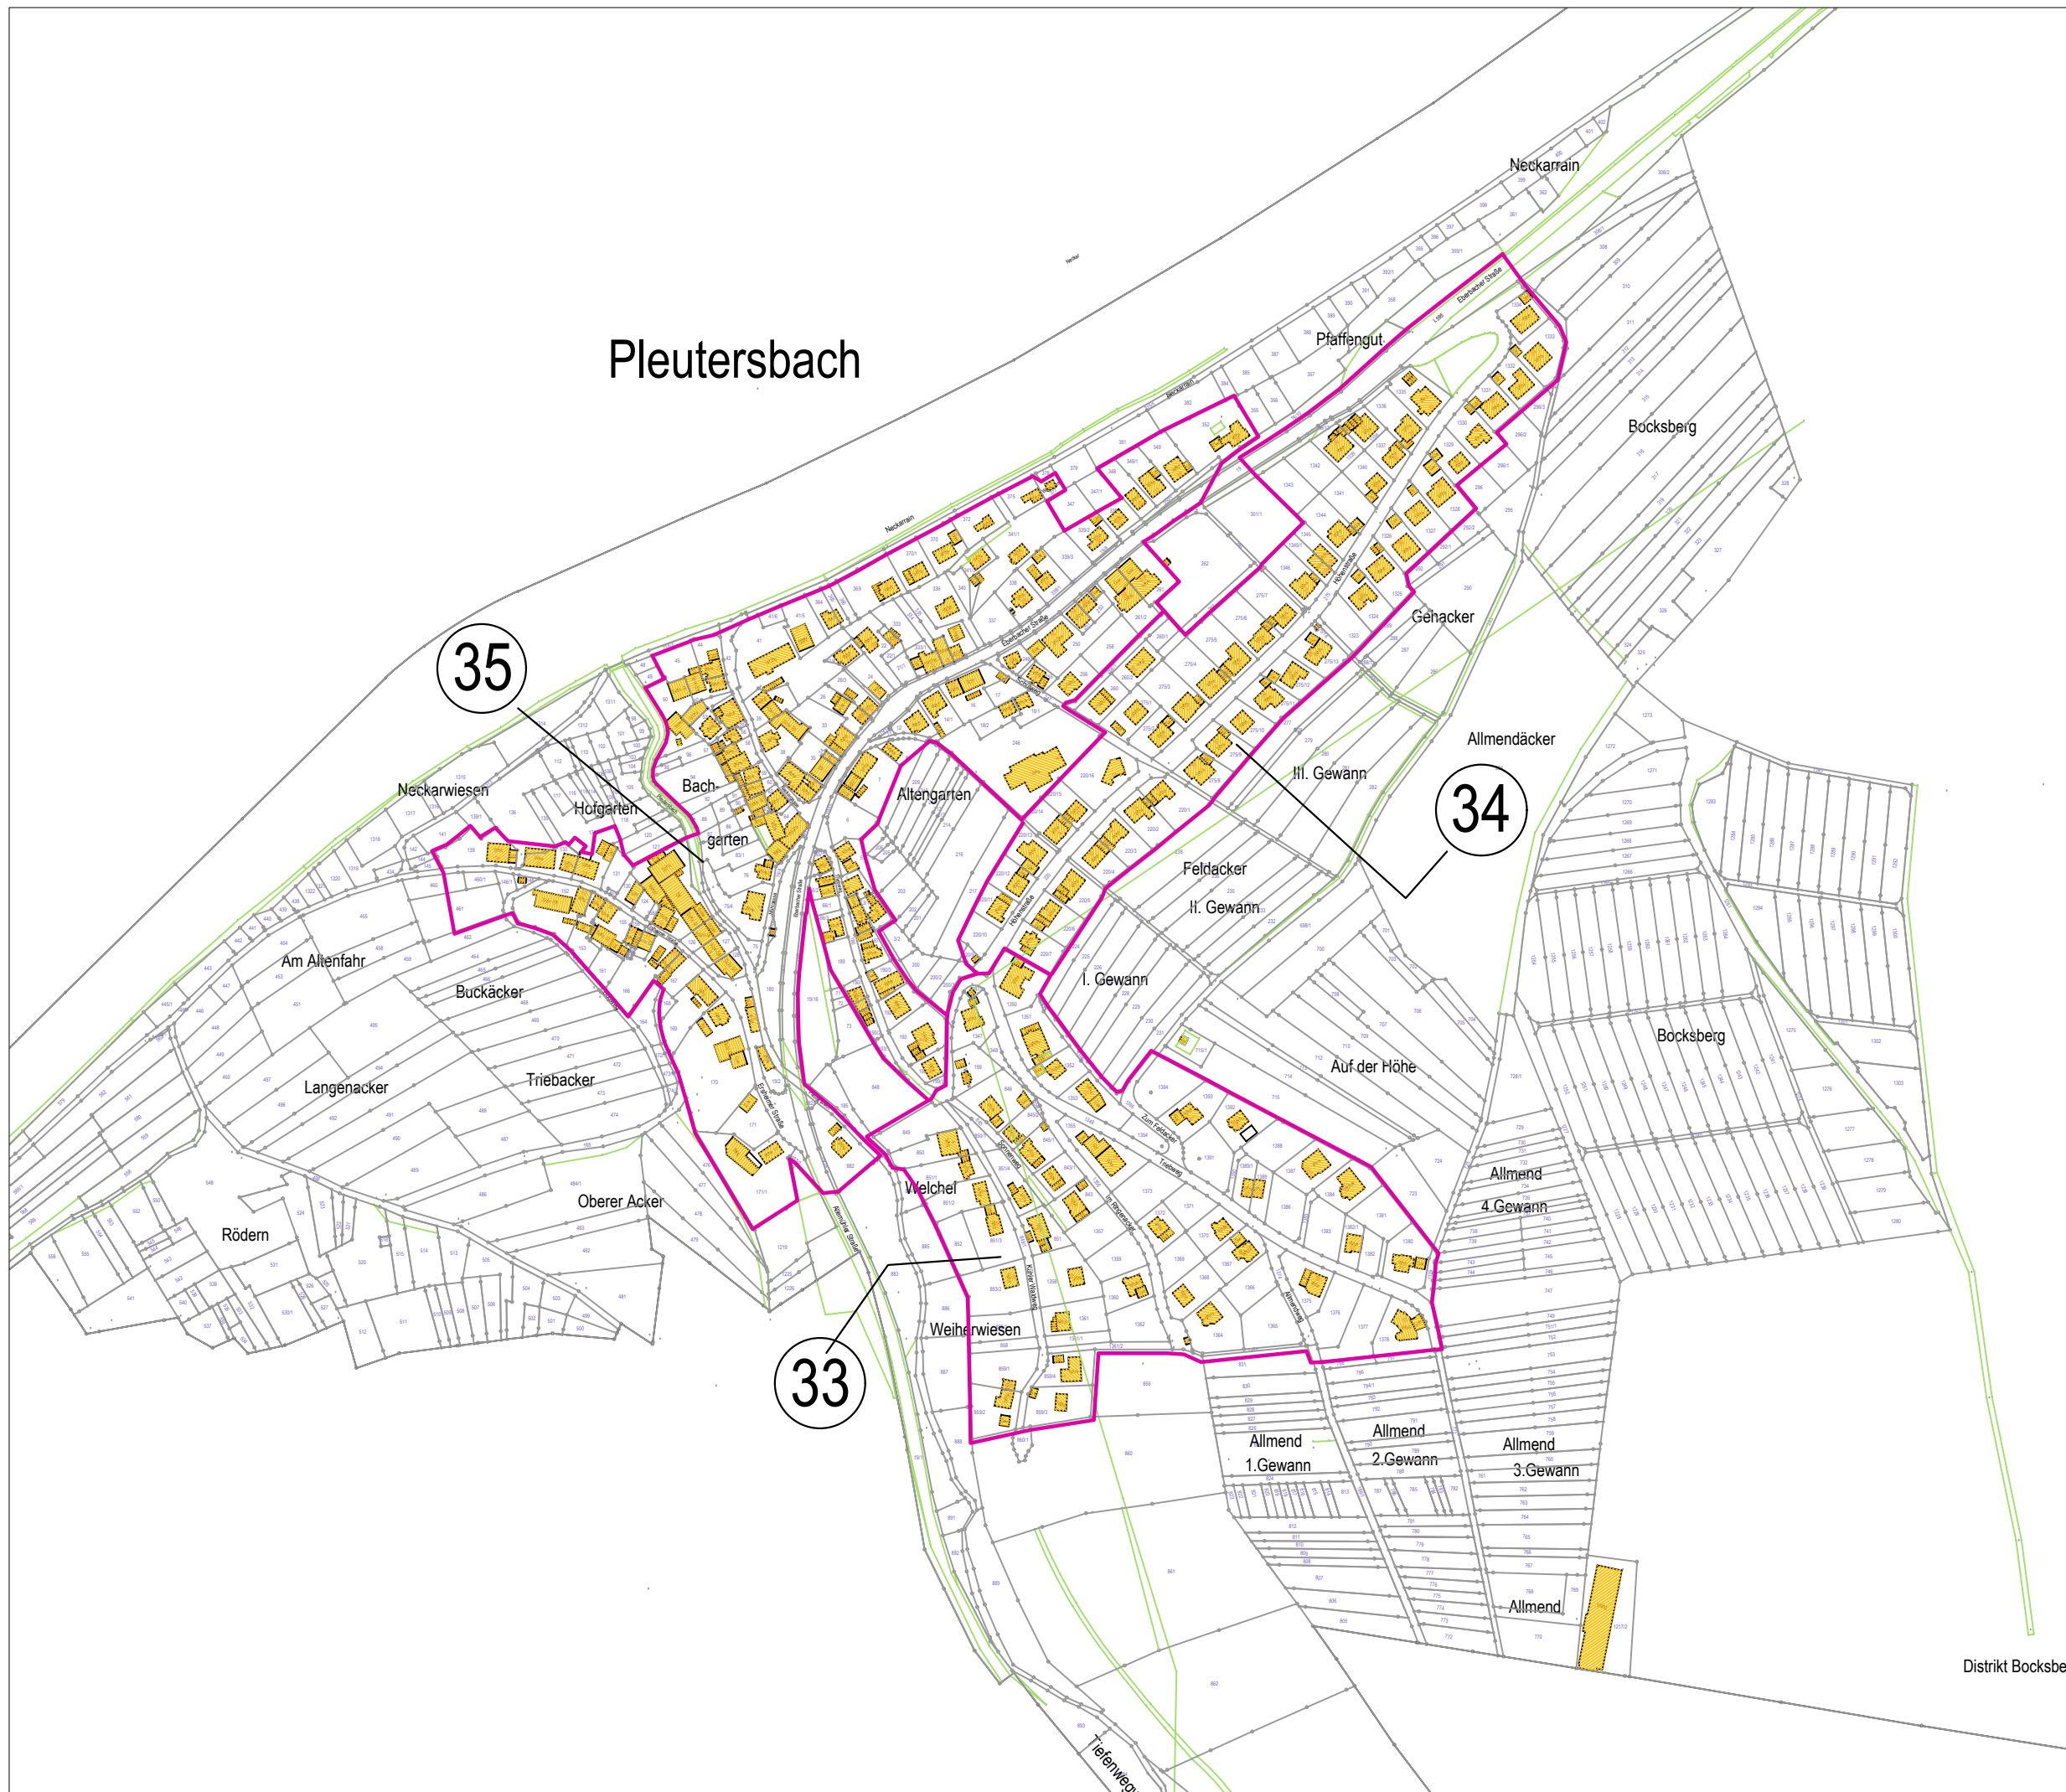

Baugebiet: Pleutersbach

- 33 Neubaubereich - Ringacker
- 34 oberhalb alter Ortskern ohne Neubaubereich - Ringacker
- 35 alter Ortskern

Art der baulichen Nutzung:

- WI: Wohnbauflächen (Individueller Wohnungsbau)
- WG: Wohnbauflächen (Geschosswohnungsbau)
- M: Gemischte Bauflächen
- G: Gewerbliche Bauflächen
- S: Sonderbauflächen



**STADTBAUAMT
EBERBACH**

Bodenrichtwerte : Eberbach
Baugebiet: Pleutersbach

Stichtag: 31.12.2018 | Maßstab 1 : 4000