



BAD. SCHÖLLENBACH

30

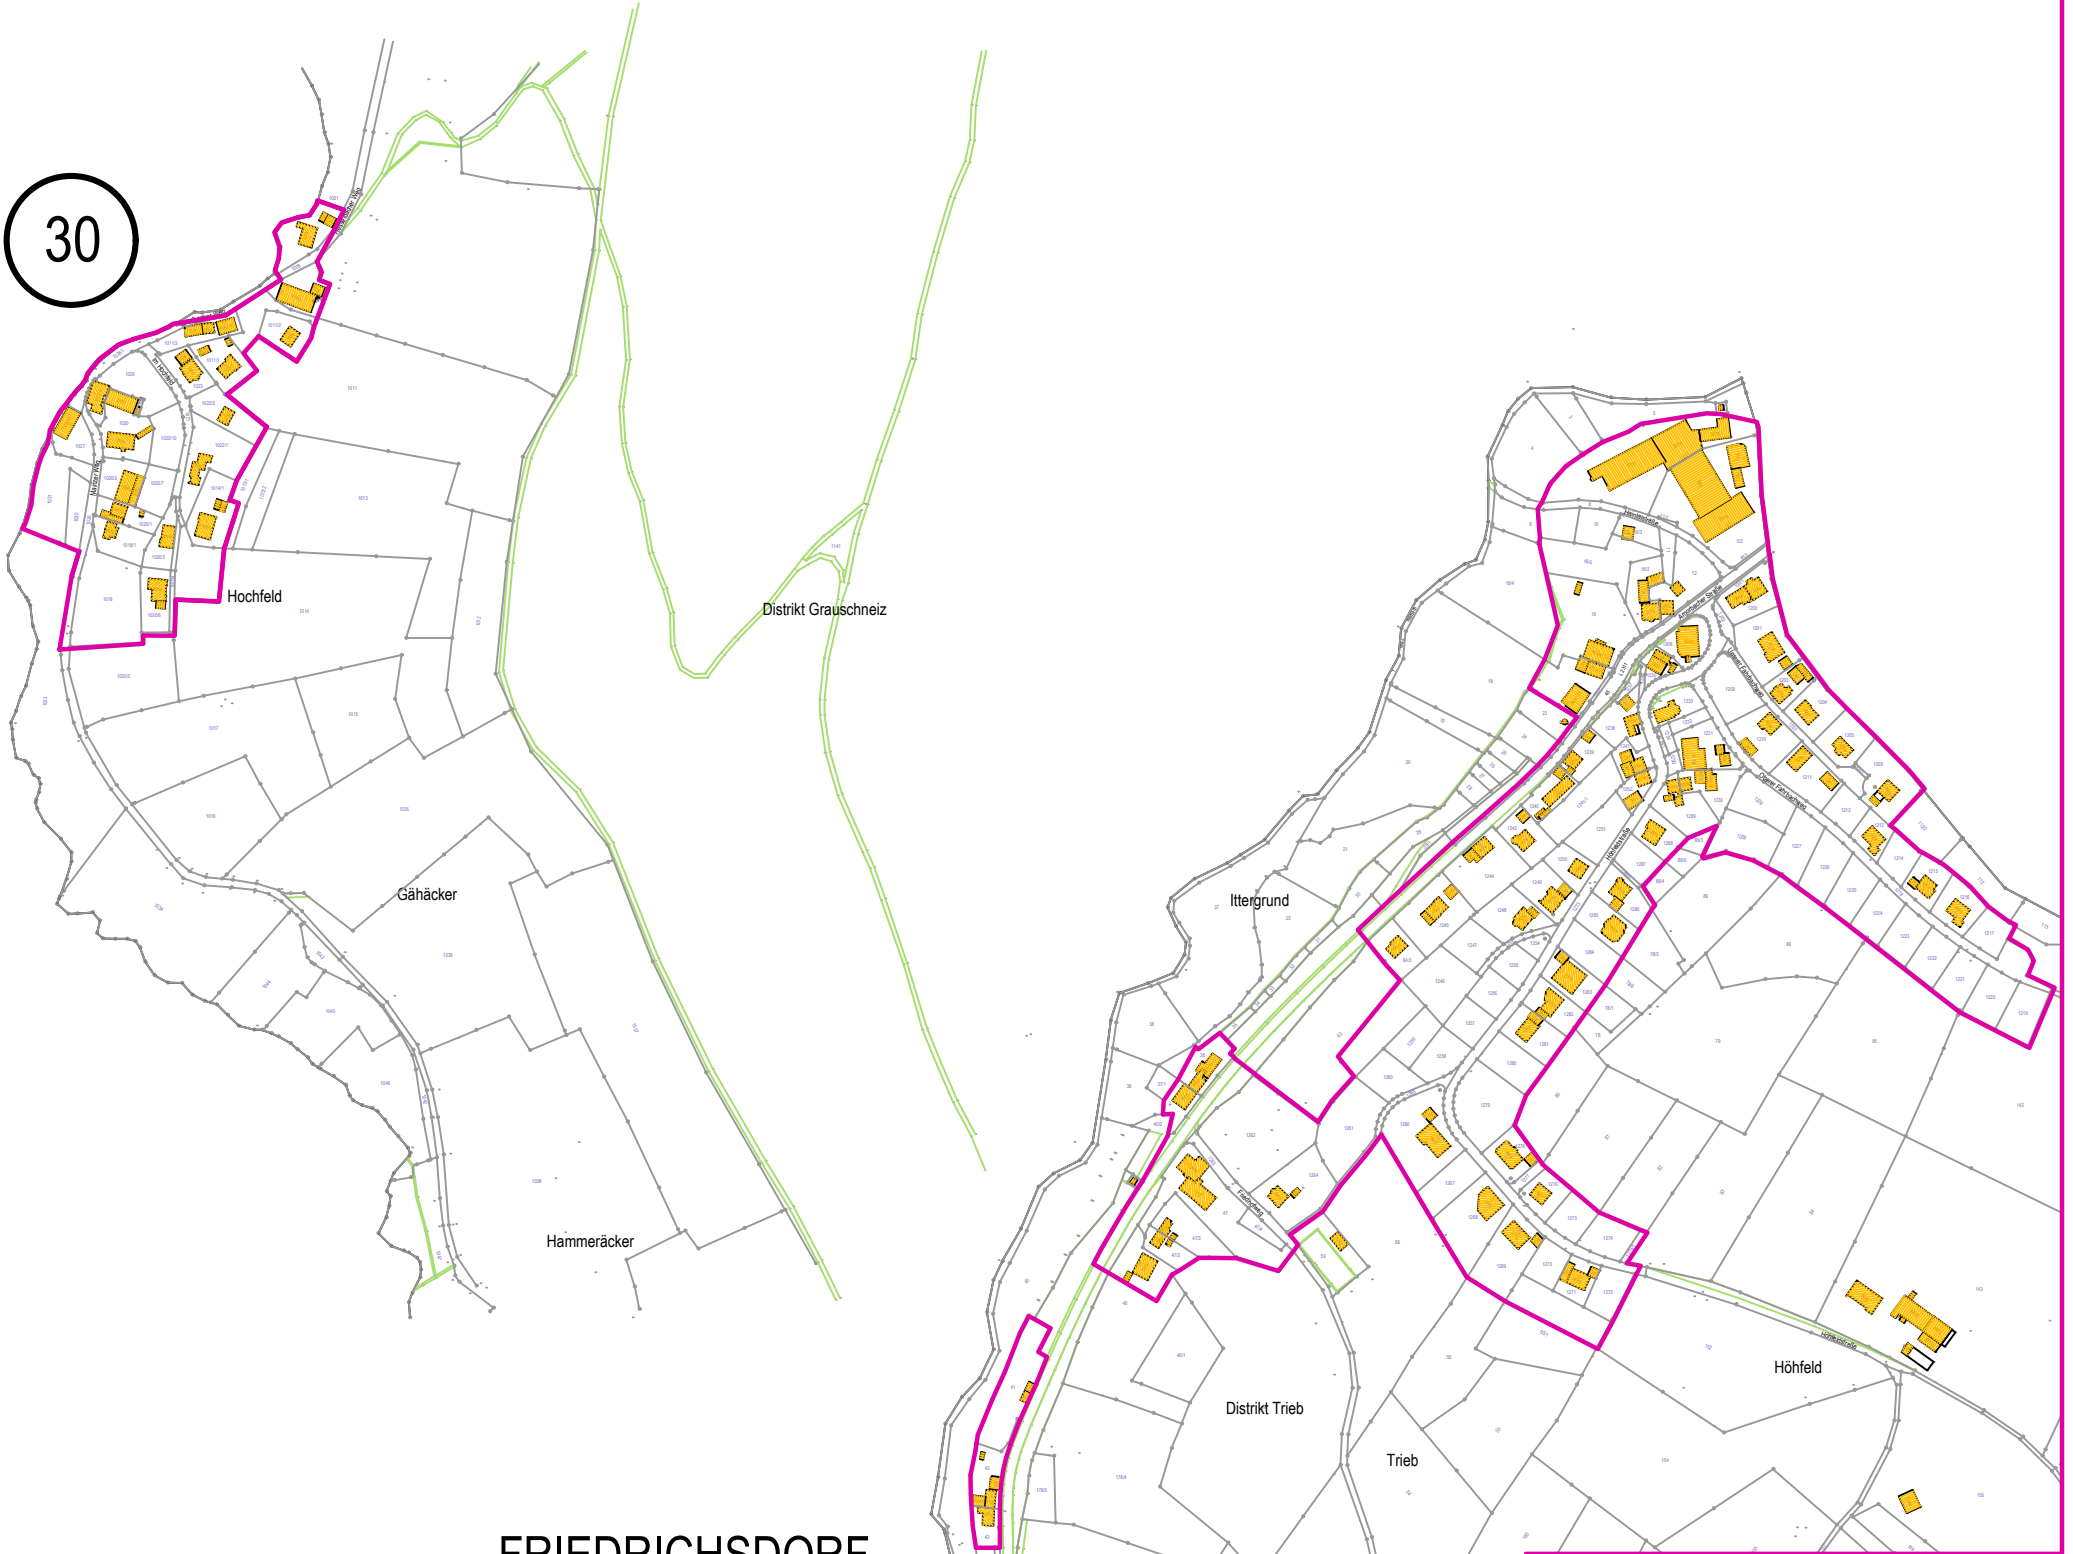

FRIEDRICHSDORF

30

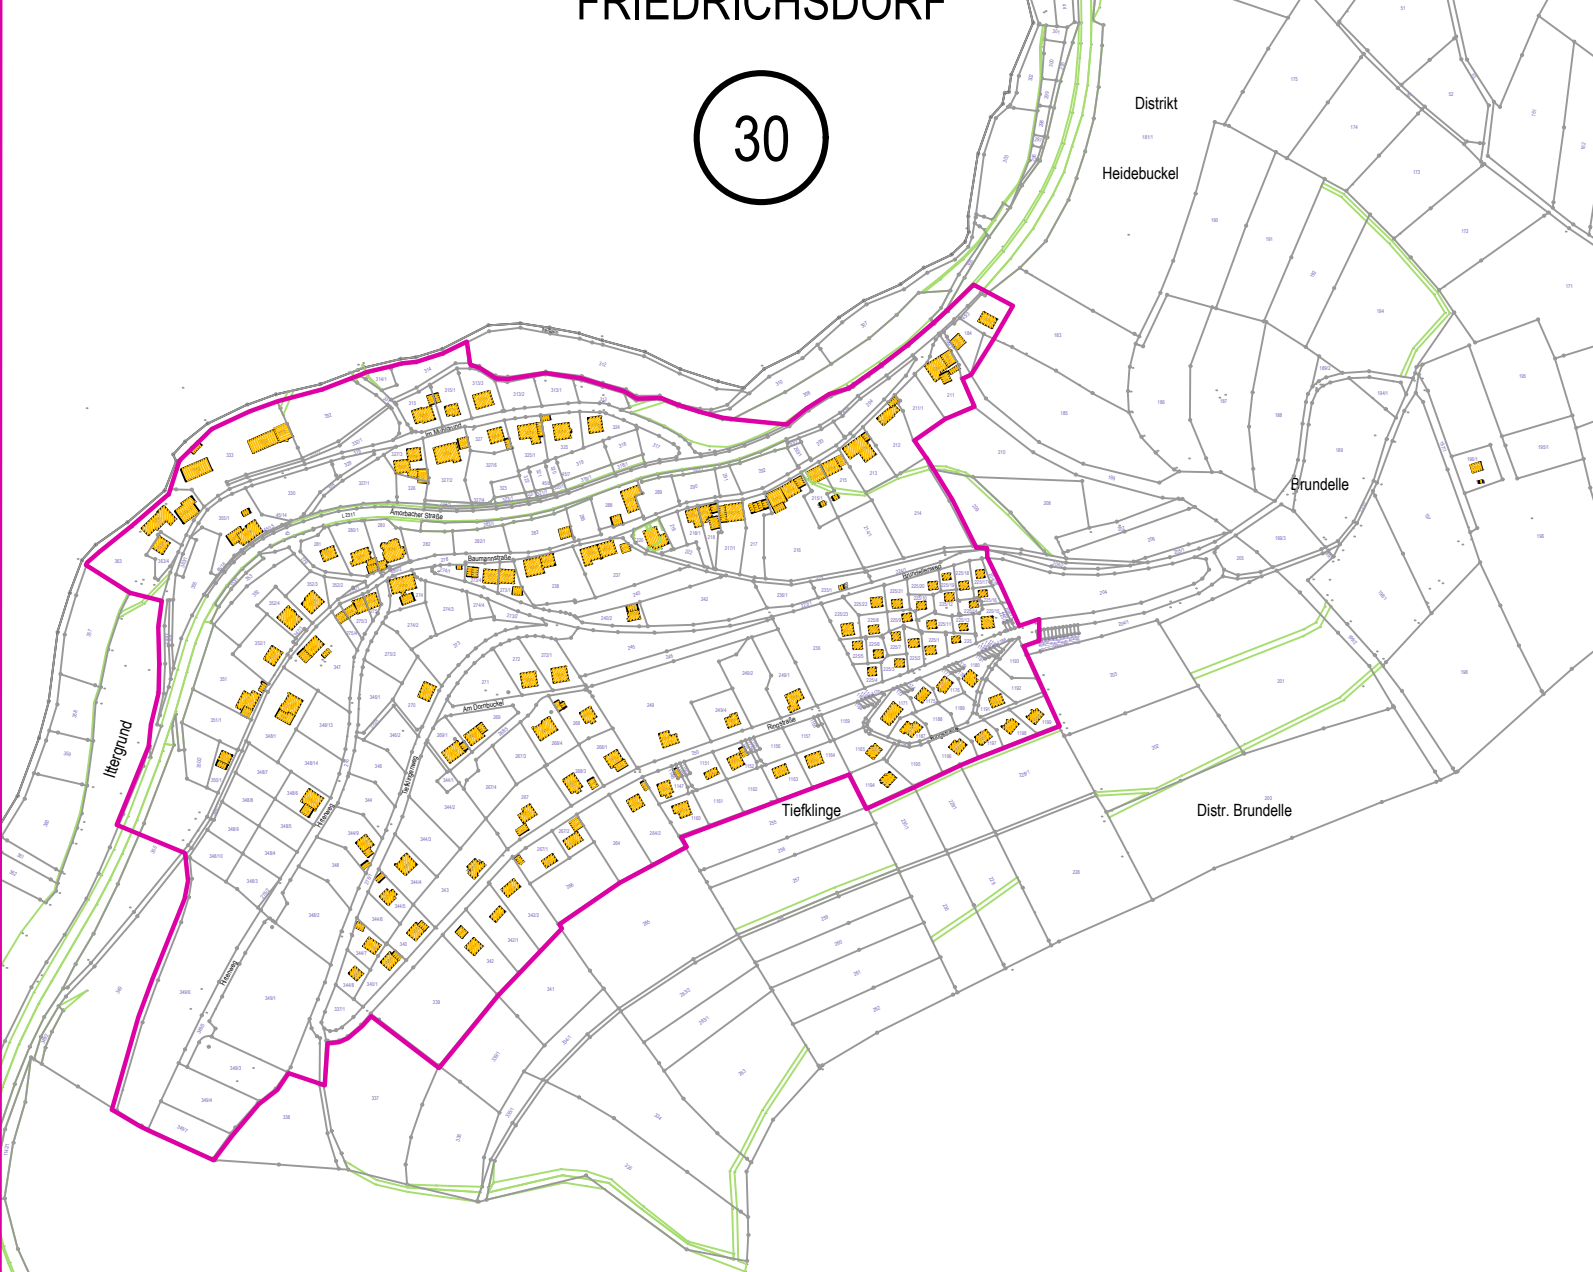

Art der baulichen Nutzung:

- WI: Wohnbauflächen
(Individueller Wohnungsbau)
- M: Gemischte Baufläche
- G: Gewerbliche Baufläche
- S: Sonderbauflächen



**STADTBAUAMT
EBERBACH**

Bodenrichtwertkarte: Eberbach
Baugebiet: Friedrichsdorf
Bad.Schöllimbach

Stichtag : 31.12.2018

Maßstab 1:5000